


PLANTA DE SITUAÇÃO
ESC 1/100

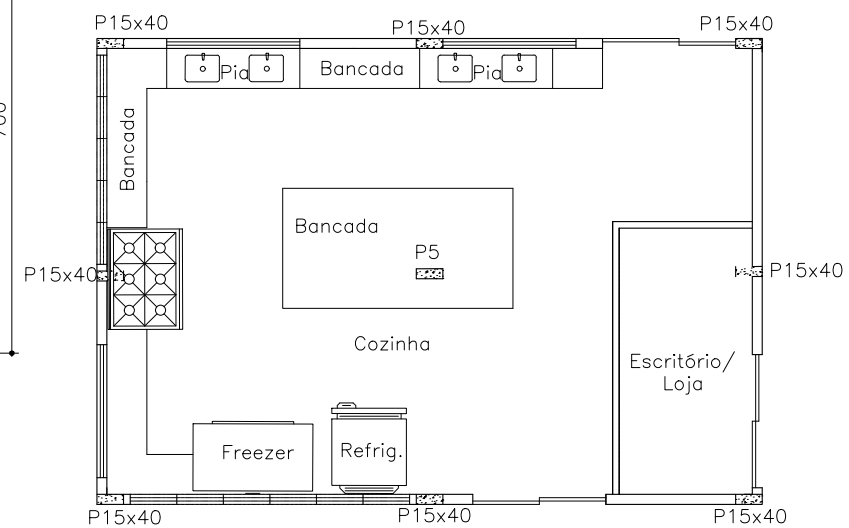

COZINHA COMUNITÁRIA
ESC 1/100

OBSERVAÇÕES:
 -TODAS AS MEDIDAS DEVERÃO SER CONFERIDAS NO LOCAL.
 -MEDIDAS EM cm.
 -EM CASO DE DÓVIDA, CONSULTAR OS RESPONSÁVEIS TÉCNICOS
 -NÃO MEDIR OS DESENHOS, SEGUIR COTAS.
 -EM CASO DE INCOMPATIBILIDADE DE DESENHOS, PREVALECE A ESCALA MAIS AMPLIADA.
 -DIREITOS AUTORAIS RESERVADOS L.F.5988 DE 14/12/1973

AUTOR DO PROJETO:
 JACIARA SABRINA FERREIRA MARTINS

E-MAIL:
 jaciara.arquitetura@gmail.com

PROJETO:
COZINHA COMUNITÁRIA

ENDEREÇO:
 COMUNIDADE CAPÃO DO ZEZINHO

PROJETO: PROJETO ARQUITETÔNICO
 ESCALA: 1/100 DATA:

CONTRATADA:

CONTRATANTE:

FOLHA:

01/01