


**PLANTA DE COBERTURA**


ESC 1/100

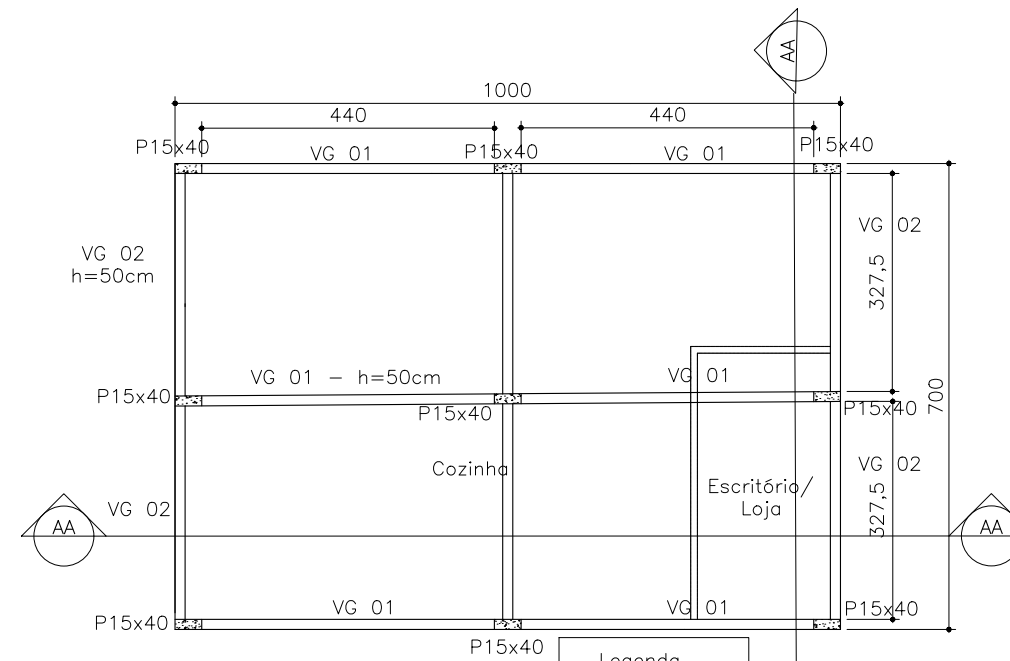

**PLANTA DE ESTRUTURA**


ESC 1/100

Legenda	
Pilar	P15x40
VG 01	4,40 m
VG 02	3,275 m

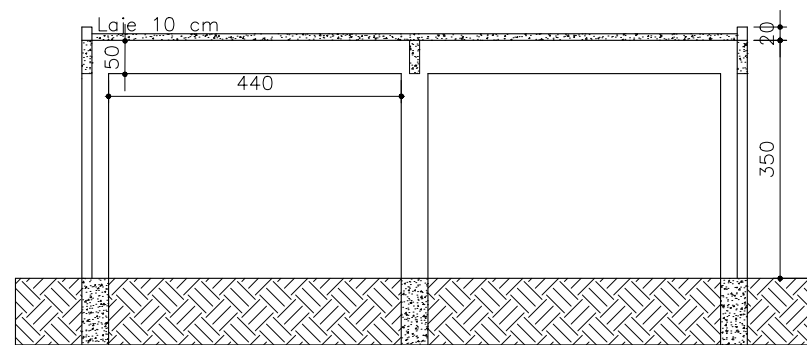

**CORTE AA - ESTRUTURA**

ESC 1/100

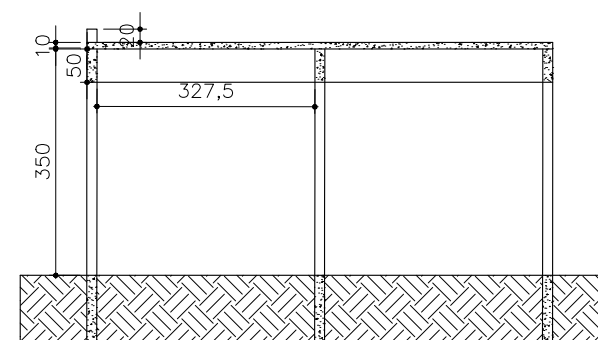

**CORTE BB - ESTRUTURA**

ESC 1/100

OBSERVAÇÕES:  
 -TODAS AS MEDIDAS DEVERÃO SER CONFERIDAS NO LOCAL.  
 -MEDIDAS EM cm.  
 -EM CASO DE DÓVIDA, CONSULTAR OS RESPONSÁVEIS TÉCNICOS  
 -NÃO MEDIR OS DESENHOS, SEGUIR COTAS.  
 -EM CASO DE INCOMPATIBILIDADE DE DESENHOS, PREVALECE A ESCALA MAIS AMPLIADA.  
 -DIREITOS AUTORAIS RESERVADOS L.F.5988 DE 14/12/1973

AUTOR DO PROJETO:  
 JACIARA SABRINA FERREIRA MARTINS

E-MAIL:  
 jaciara.arquitetura@gmail.com

PROJETO:  
**COZINHA COMUNITÁRIA**

ENDEREÇO:  
 COMUNIDADE CAPÃO DO ZEZINHO

PROJETO:  
 PROJETO ARQUITETÔNICO

ESCALA: 1/100 DATA:

CONTRATADA:

CONTRATANTE:

FOLHA:

**02/02**