

Laje 1

LEGENDA

- PILAR QUE NASCE
- PILAR QUE CONTINUA
- PILAR QUE MORRE

1ª Laje - Superfície total: 70,00 m²


Elemento	Formas (m ²)	Volume (m ³)	Formas (kg)
LAJES	70,00	7,00	31,28
Vigas fundo	8,8	1,76	102,8
Forma lateral	54,4		
Pilares (Sup. Formas)	1,08	1,83	212,8
Total	241,28	10,59	687,28

1ª Laje
 Desenho de vigas
 Concreto: 30Mpa em geral
 Aço: CA-50-A e CA-60-B
 Escala vigas: 1:50
 Escala seções: 1:20


P1 x P9




ARMAÇÃO POSITIVA

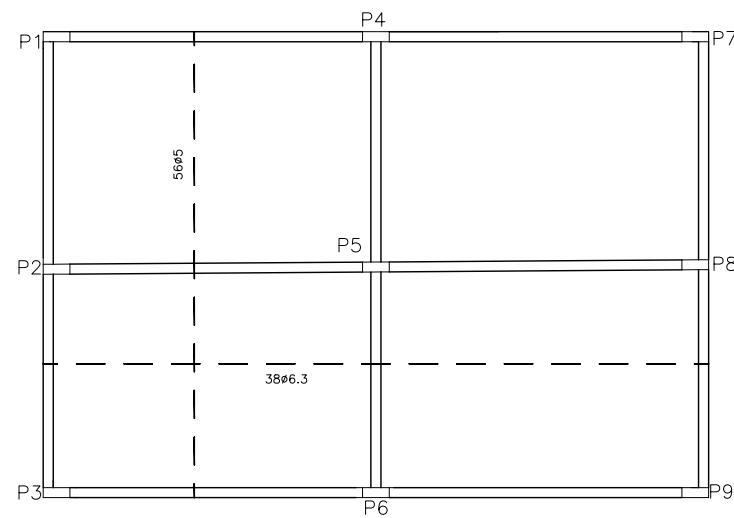

ARMAÇÃO NEGATIVA

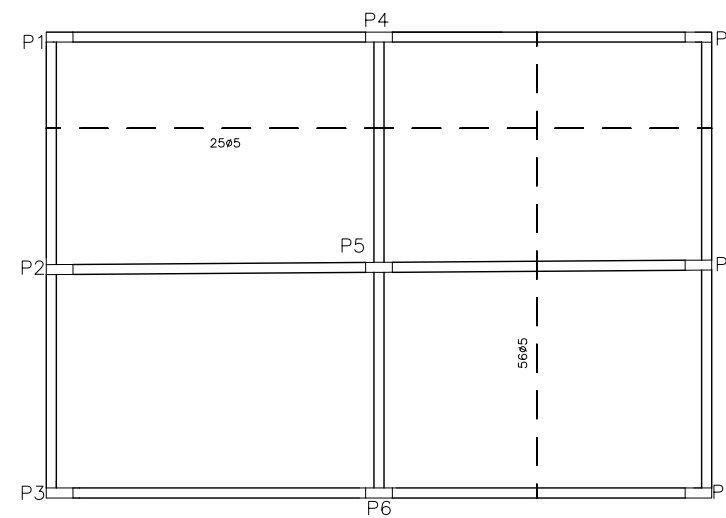

ESTRIBUS

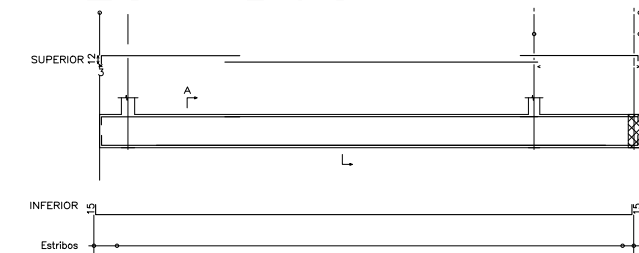

OBSERVAÇÕES:
 -TODAS AS MEDIDAS DEVERÃO SER CONFERIDAS NO LOCAL.
 -MEDIDAS EM cm.
 -EM CASO DE DÓVIDA, CONSULTAR OS RESPONSÁVEIS TÉCNICOS
 -NÃO MEDIR OS DESENHOS, SEGUIR COTAS.
 -EM CASO DE INCOMPATIBILIDADE DE DESENHOS, PREVALECE A ESCALA MAIS AMPLIADA.
 -DIREITOS AUTORAIS RESERVADOS L.F.5988 DE 14/12/1973

AUTOR DO PROJETO:
 JACIARA SABRINA FERREIRA MARTINS

E-MAIL:
 jaciara.arquitetura@gmail.com

PROJETO:
COZINHA COMUNITÁRIA

ENDEREÇO:
 COMUNIDADE CAPÃO DO ZEZINHO

PROJETO:
 PROJETO ARQUITETÔNICO

ESCALA: 1/100 DATA:

CONTRATADA:

CONTRATANTE:

FOLHA:

01/04