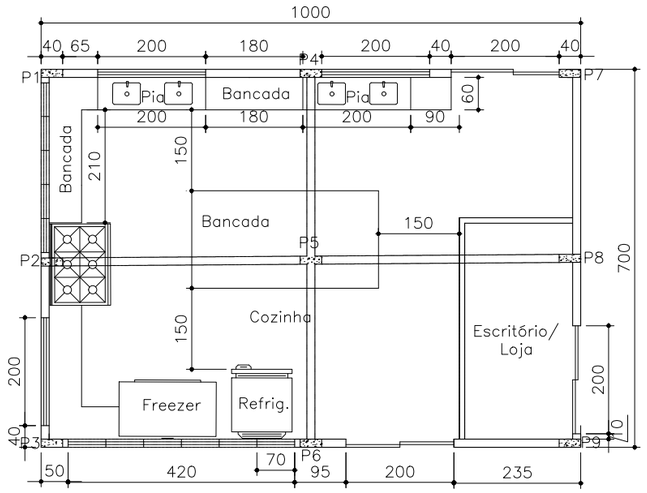

COZINHA COMUNITÁRIA
Planta Baixa

ESC 1/100

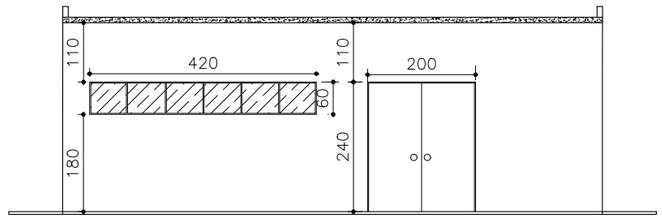

FACHADA FRONTAL

ESC 1/100

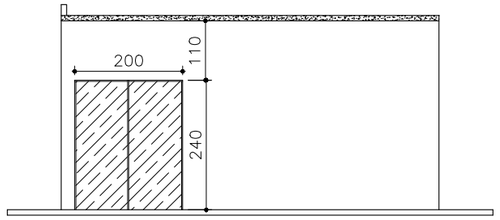

FACHADA LATERAL DIREITA

ESC 1/100

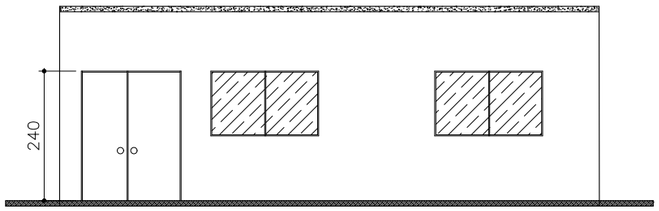

FACHADA LATERAL FUNDOS

ESC 1/100

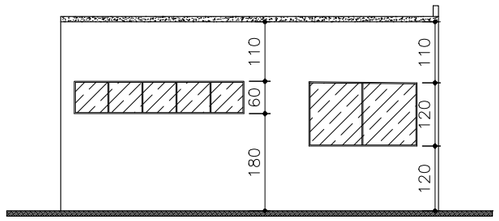

FACHADA LATERAL ESQUERDA

ESC 1/100

OBSERVAÇÕES:
–TODAS AS MEDIDAS DEVERÃO SER CONFERIDAS NO LOCAL.
–MEDIDAS EM cm.
–EM CASO DE DÚVIDA, CONSULTAR OS RESPONSÁVEIS TECNICOS –NÃO MEDIR OS DESENHOS, SEGUIR COTAS.
–EM CASO DE INCOMPATIBILIDADE DE DESENHOS, PREVALECE A ESCALA MAIS AMPLIADA.
–DIREITOS AUTORAIS RESERVADOS L.F.5988 DE 14/12/1973

AUTOR DO PROJETO:
JACIARA SABRINA FERREIRA MARTINS

E–MAIL:
jaciara.arquitetura@gmail.com

PROJETO:
COZINHA COMUNITÁRIA

ENDEREÇO:
COMUNIDADE CAPÃO DO ZEZINHO

PROJETO:
PROJETO ARQUITETÔNICO

ESCALA: 1/100

DATA:

CONTRATADA:

CONTRATANTE:

FOLHA:
03/03