

Laje 2


LEGENDA

- PILAR QUE NASCE
- PILAR QUE CONTINUA
- PILAR QUE MORRE


2ª Laje - Superfície total: 70,00 m²			
Elemento	Forma (m²)	Volumen (m³)	Barra (kg)
LAJES	70,00	4,59	262,94
Vigas fundo	8,88	1,76	102,70
Forma lateral	54,4		
Total	133,2	6,66	397,88

2ª Laje
 Desenho de vigas
 Concreto: 20Mpa em geral
 Aço: CA-50-A e CA-60-B
 Escala vigas: 1:50
 Escala seções: 1:20


ARMAÇÃO POSITIVA

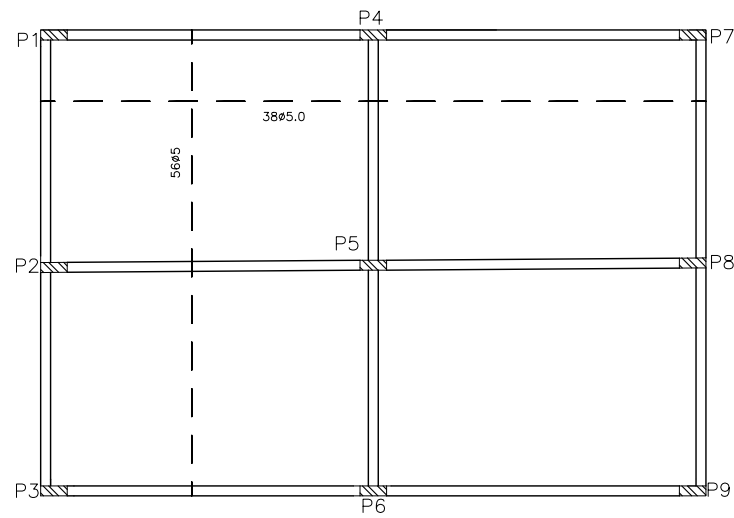

ARMAÇÃO NEGATIVA

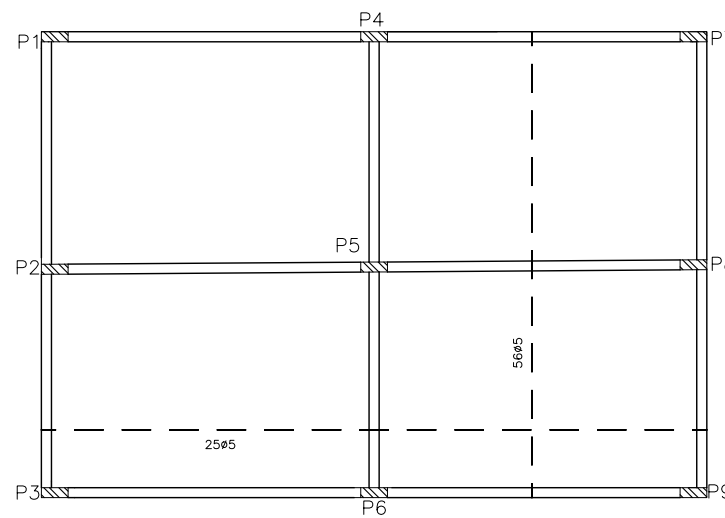

ESTRIBUS

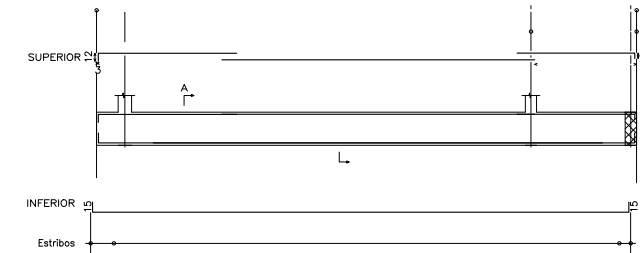

OBSERVAÇÕES:
 -TODAS AS MEDIDAS DEVERÃO SER CONFERIDAS NO LOCAL.
 -MEDIDAS EM cm.
 -EM CASO DE DÓVIDA, CONSULTAR OS RESPONSÁVEIS TÉCNICOS
 -NÃO MEDIR OS DESENHOS, SEGUIR COTAS.
 -EM CASO DE INCOMPATIBILIDADE DE DESENHOS, PREVALECE A ESCALA MAIS AMPLIADA.
 -DIREITOS AUTORAIS RESERVADOS L.F.5988 DE 14/12/1973

AUTOR DO PROJETO:
 JACIARA SABRINA FERREIRA MARTINS

E-MAIL:
 jaciara.arquitetura@gmail.com

PROJETO:
 COZINHA COMUNITÁRIA

ENDEREÇO:
 COMUNIDADE CAPÃO DO ZEZINHO

PROJETO:
 PROJETO ARQUITETÔNICO

ESCALA: 1/100 DATA:

CONTRATADA:

CONTRATANTE:

FOLHA:

01/05